


Plan Nr. 125

Index:	Datum:	Visum:	Anderungen:
-	-	-	-
-	-	-	-
-	-	-	-

Objekt : **Kombiplatz Gigerloch** Dokument: **3D Darstellung**
 Bauherr : **Dornach** Projekterfasser: **Vertical Technik AG**

	Vertical Technik AG Bächliackerweg 6 CH-4402 Frenkendorf	verticaltechnik.ch info@verticaltechnik.ch 0041 61 413 28 00	Erstellt am:	Plan Nr.:
			10.04.2024	P. 1
		Gez.:		Format:
		IO		A3

Copyright © Dieser Plan ist geistiges Eigentum der Vertical Technik AG und darf ohne schriftliche Genehmigung nicht an Dritte weitergegeben werden. Es gelten unsere AGB sowie Copyright Bestimmungen auf unserer Webseite: <https://verticaltechnik.ch/de/content/3-agb>

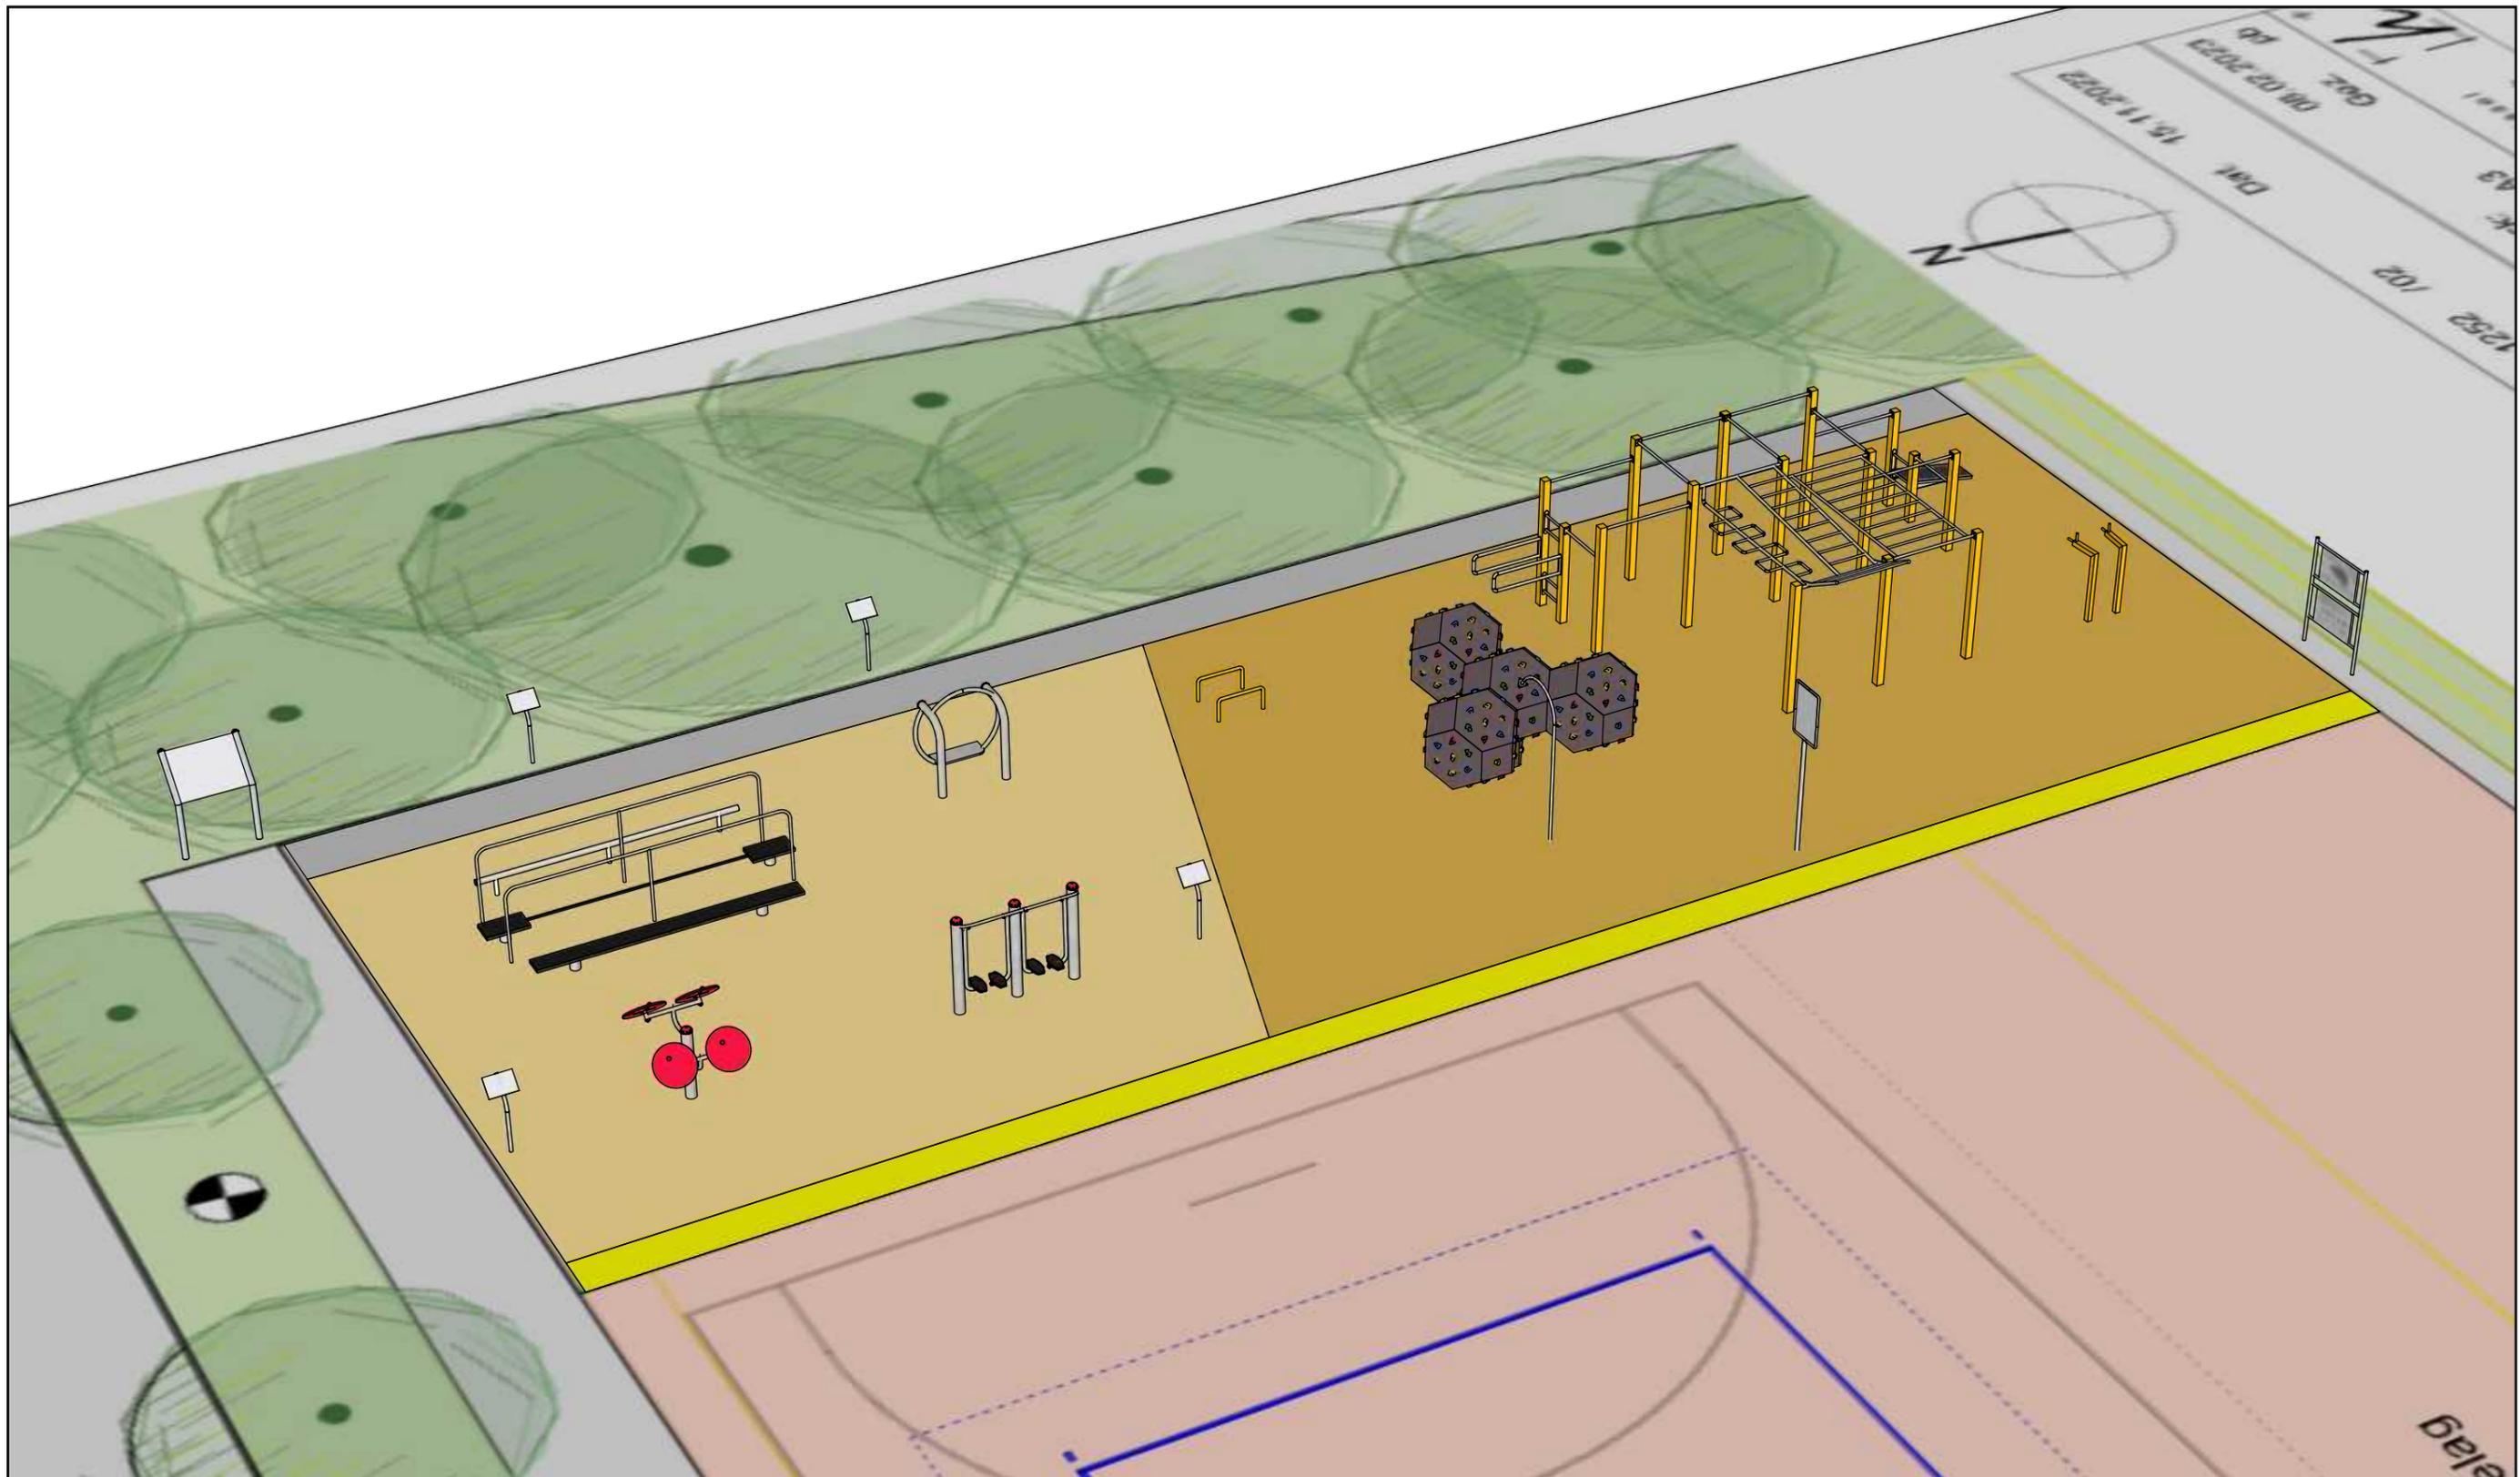

Index:	Datum:	Visum:	Anderungen:
-	-	-	-
-	-	-	-
-	-	-	-

Objekt : **Kombiplatz Gigerloch** Dokument: **3D Darstellung**
 Bauherr : **Dornach** Projekterfasser: **Vertical Technik AG**

 Vertical Technik AG Bächliackerweg 6 CH-4402 Frenkendorf	verticaltechnik.ch info@verticaltechnik.ch 0041 61 413 28 00	Erstellt am:	Plan Nr.:
		10.04.2024	P. 2
		Gez.:	Format:
		IO	A3

Copyright © Dieser Plan ist geistiges Eigentum der Vertical Technik AG und darf ohne schriftliche Genehmigung nicht an Dritte weitergegeben werden. Es gelten unsere AGB sowie Copyright Bestimmungen auf unserer Webseite: <https://verticaltechnik.ch/de/content/3-agb>